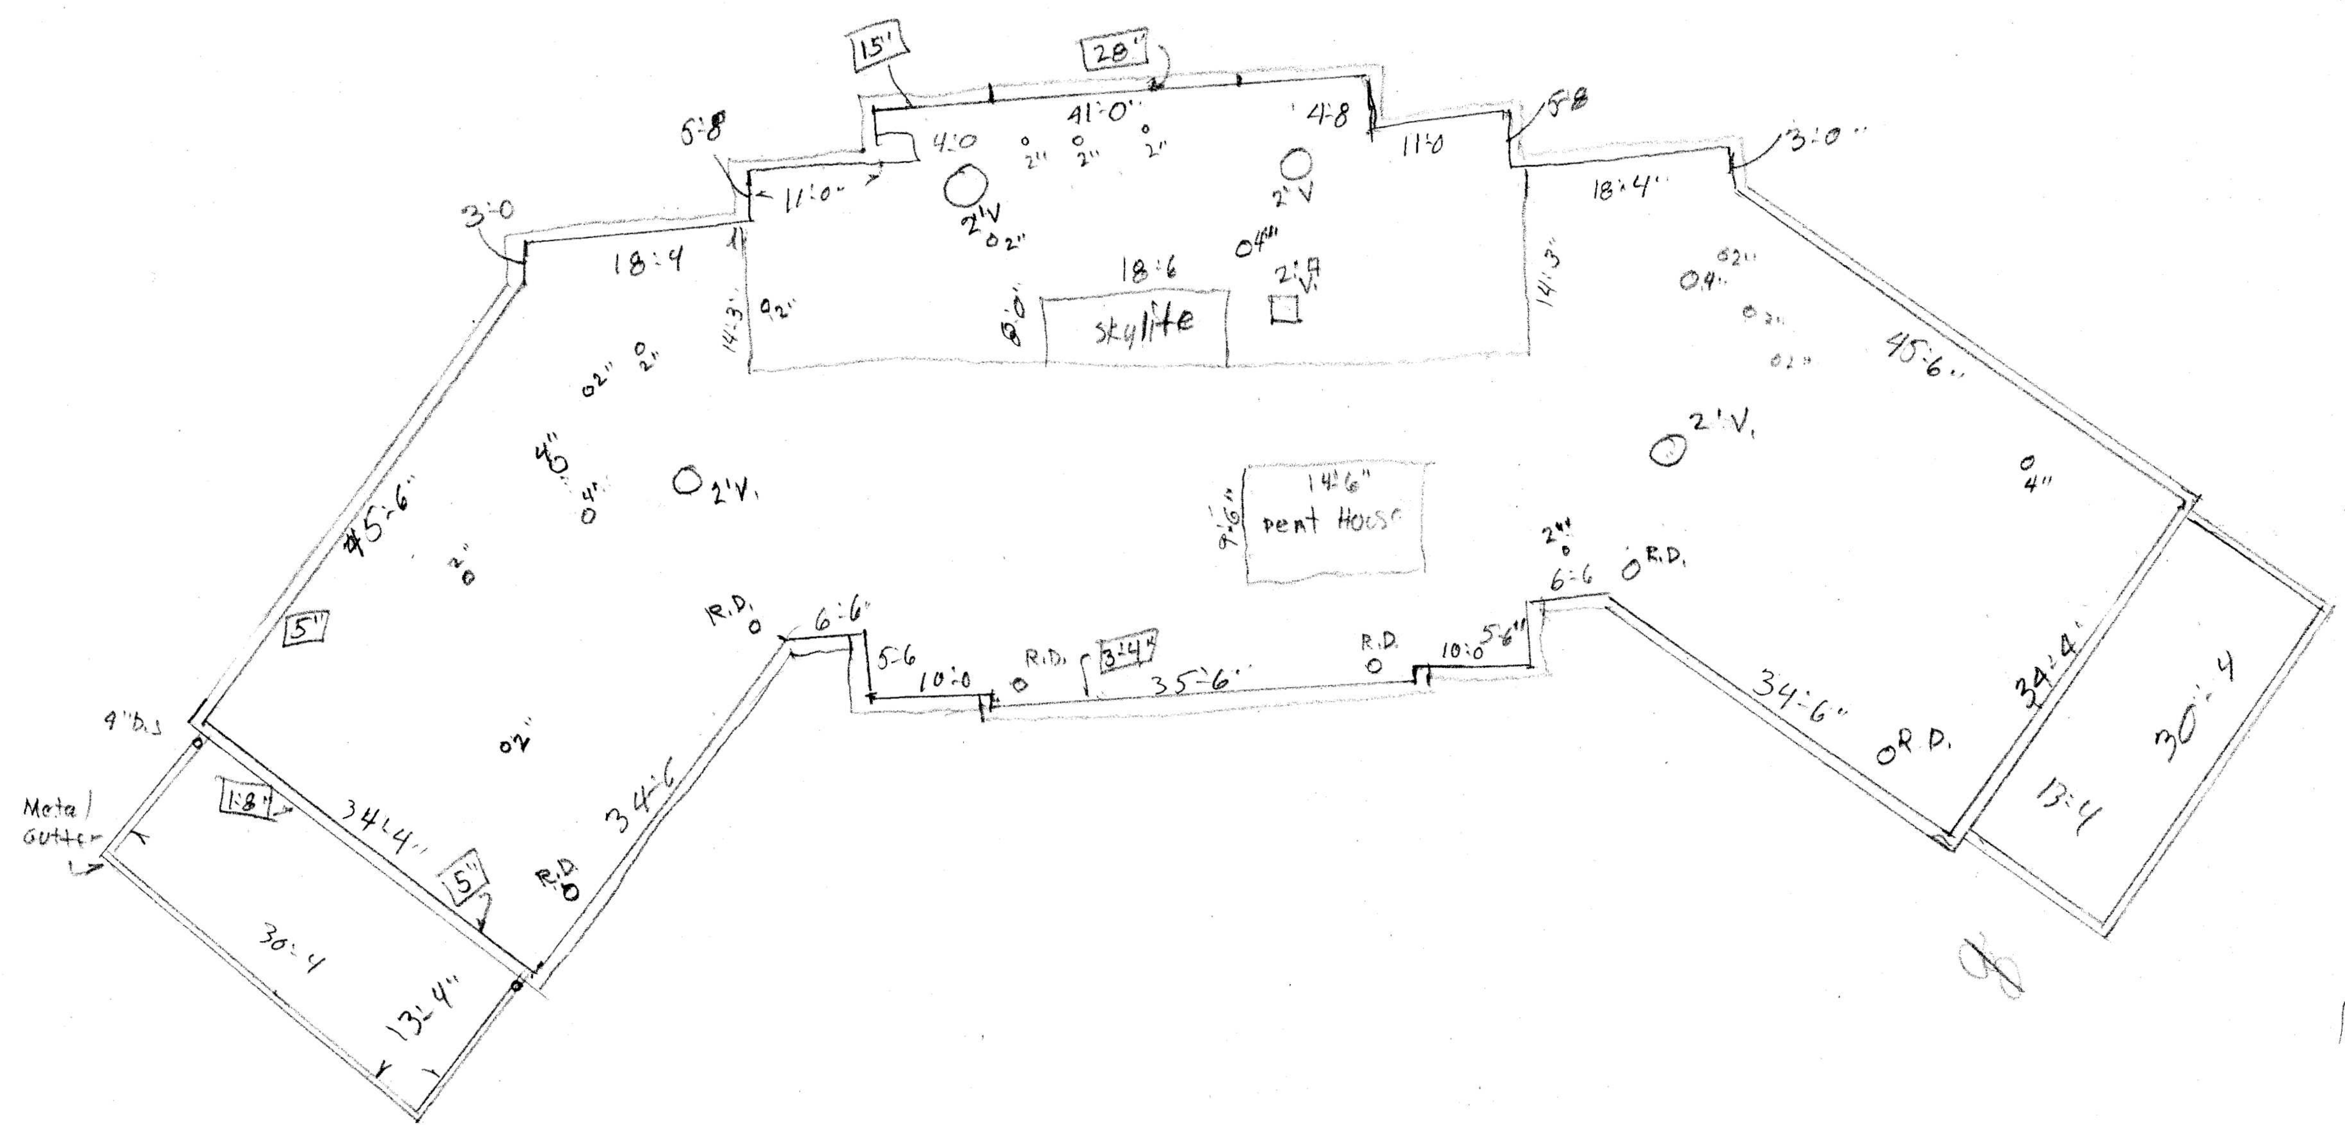

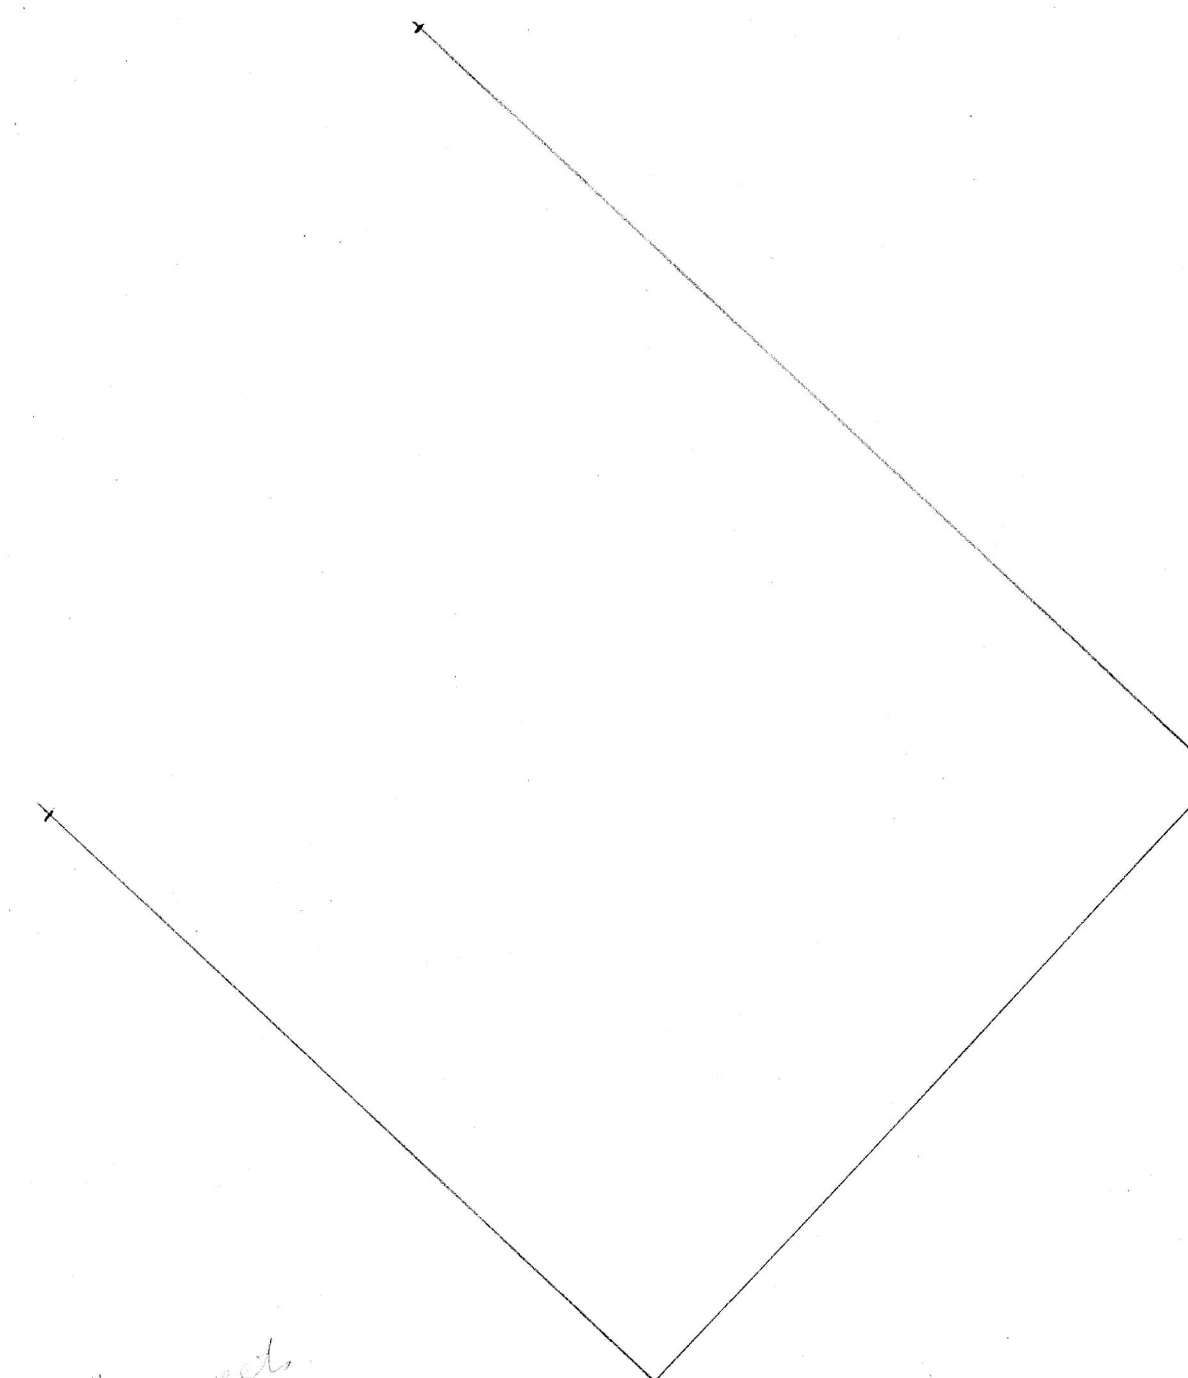

1/8" = 1'-0"

Hospital