


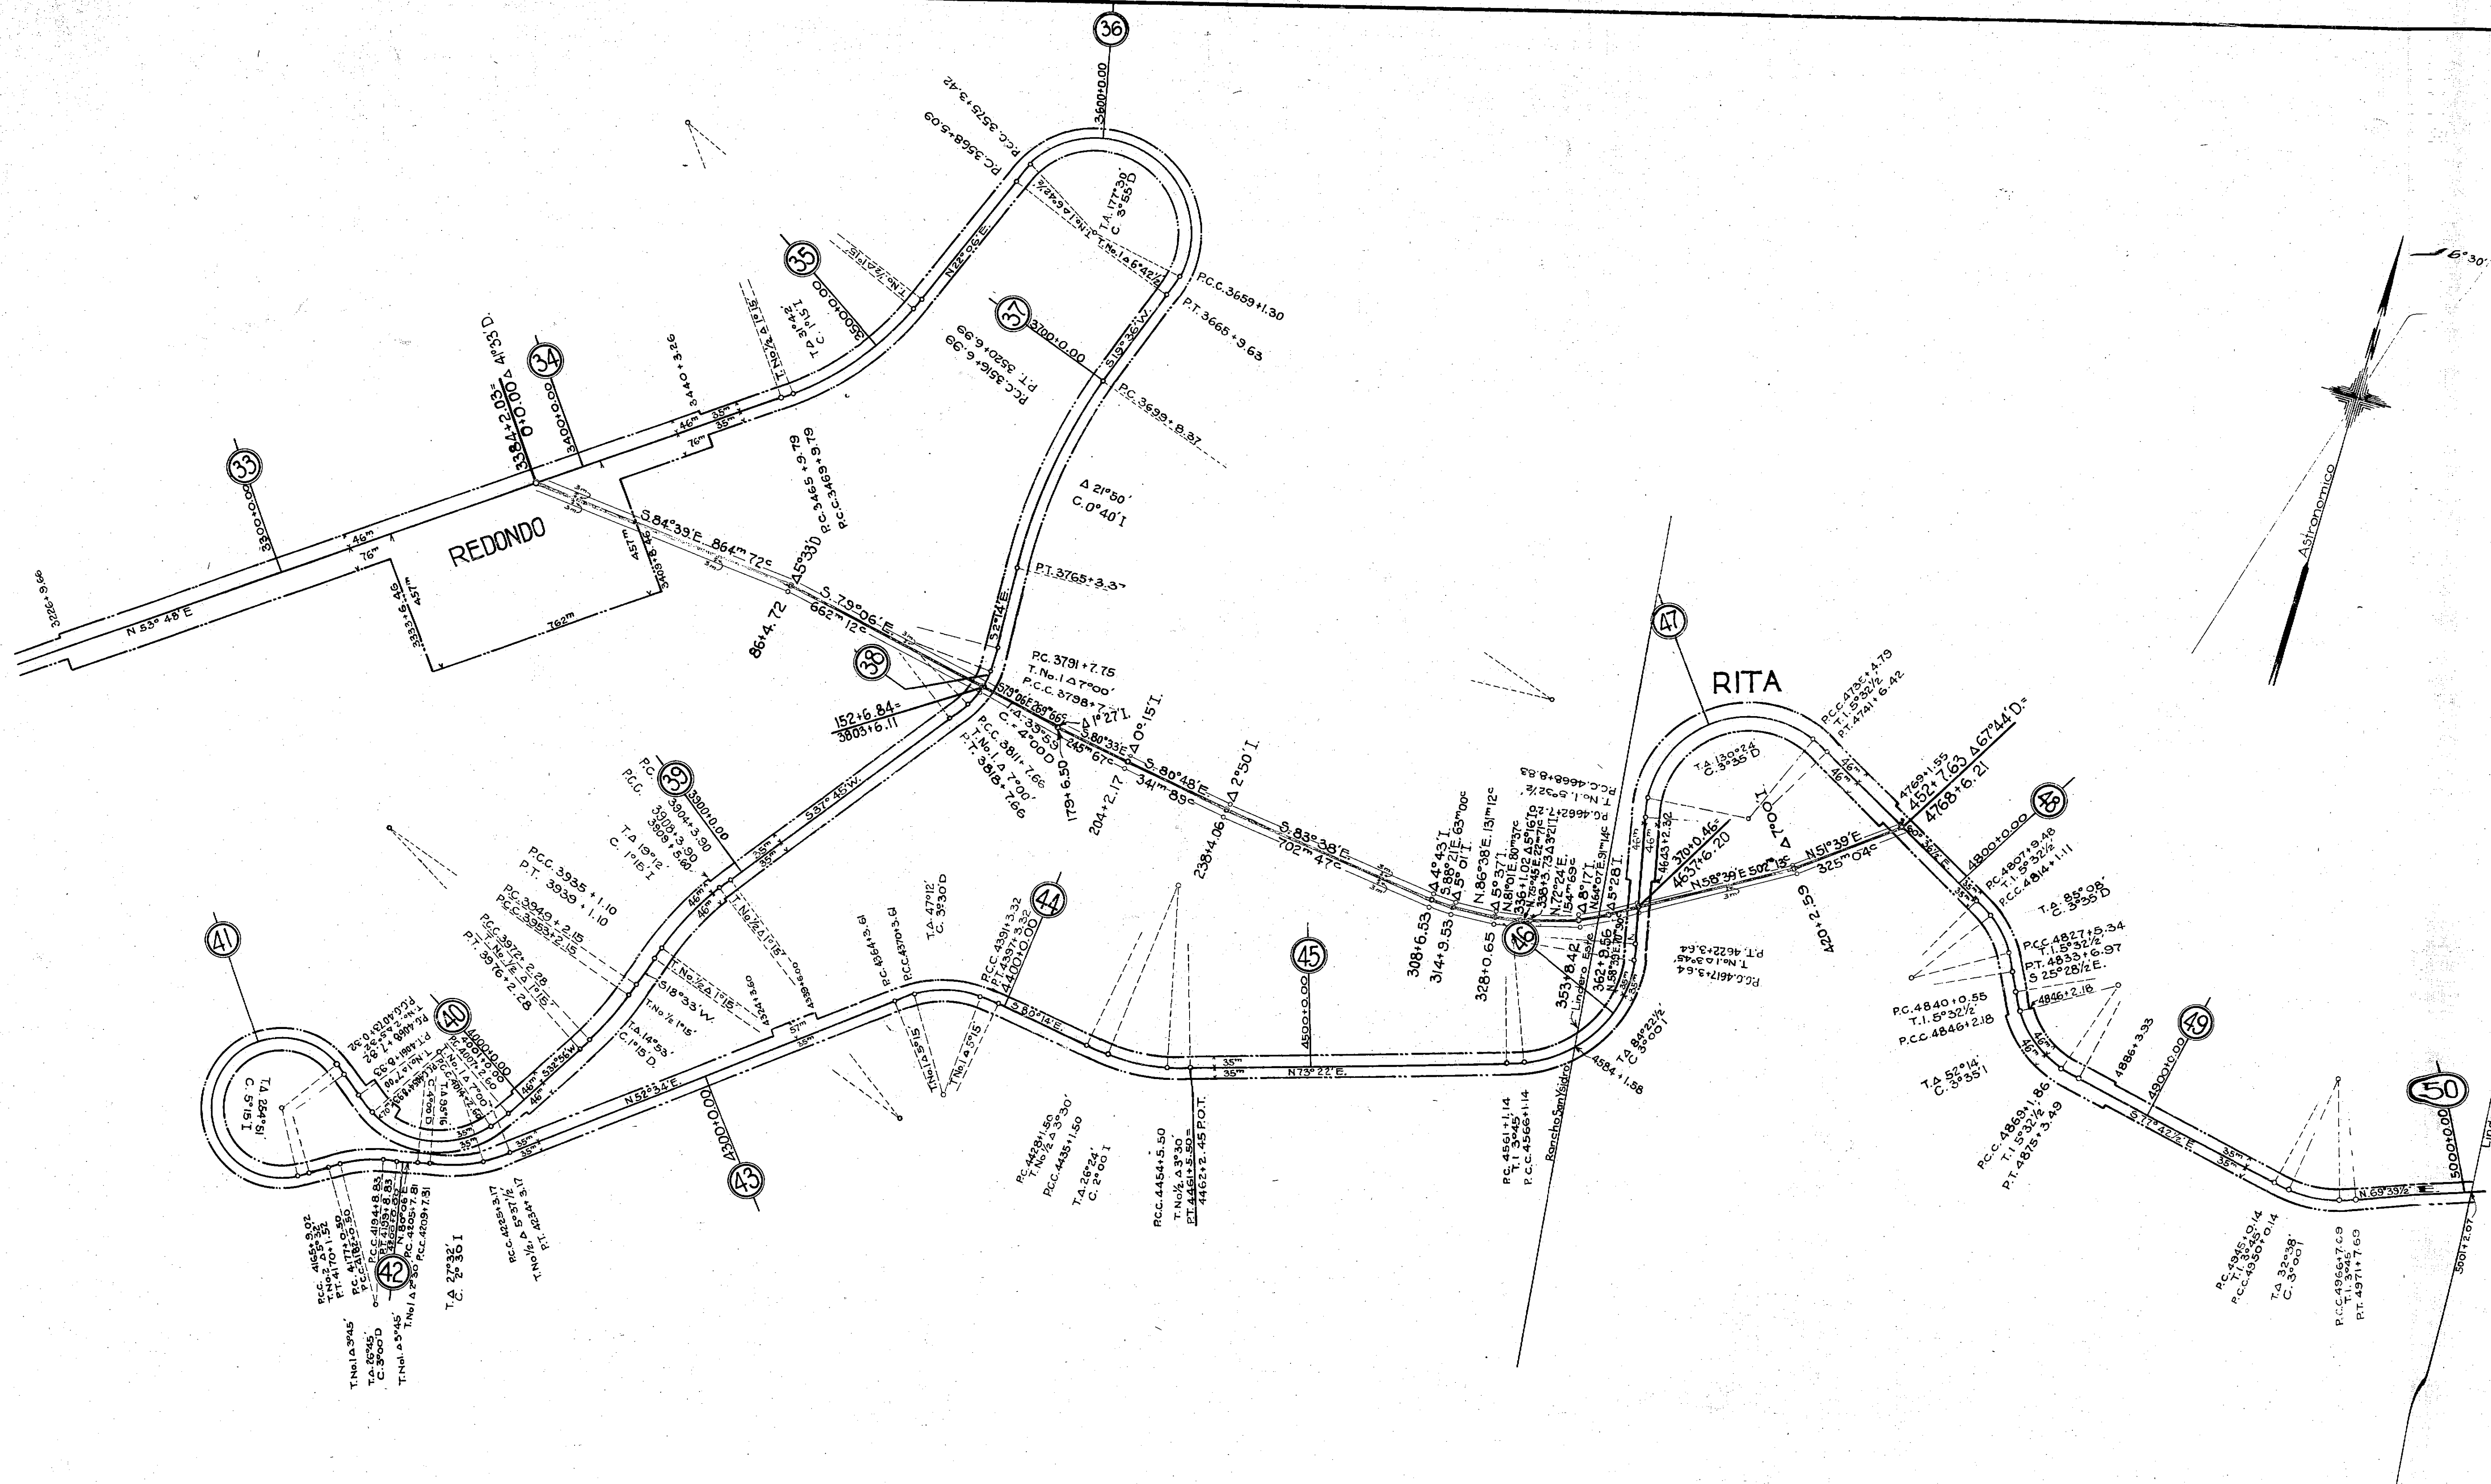

5.11.1927
a 2 marzo 22.

[Signature]

F. C. DE TIJUANA Y TECATE S.A.
PLANO QUE INDICA LA LOCALIDAD DE LA
LINEA DE TELEFONO ENTRE REDONDO Y RITA
EN
BAJA CALIFORNIA, MEXICO.

ESCALA 1:10000

FEBRERO 7, 1929

Aprobado *[Signature]*
Ingeniero en Jefe

Aprobado *[Signature]*
Presidente