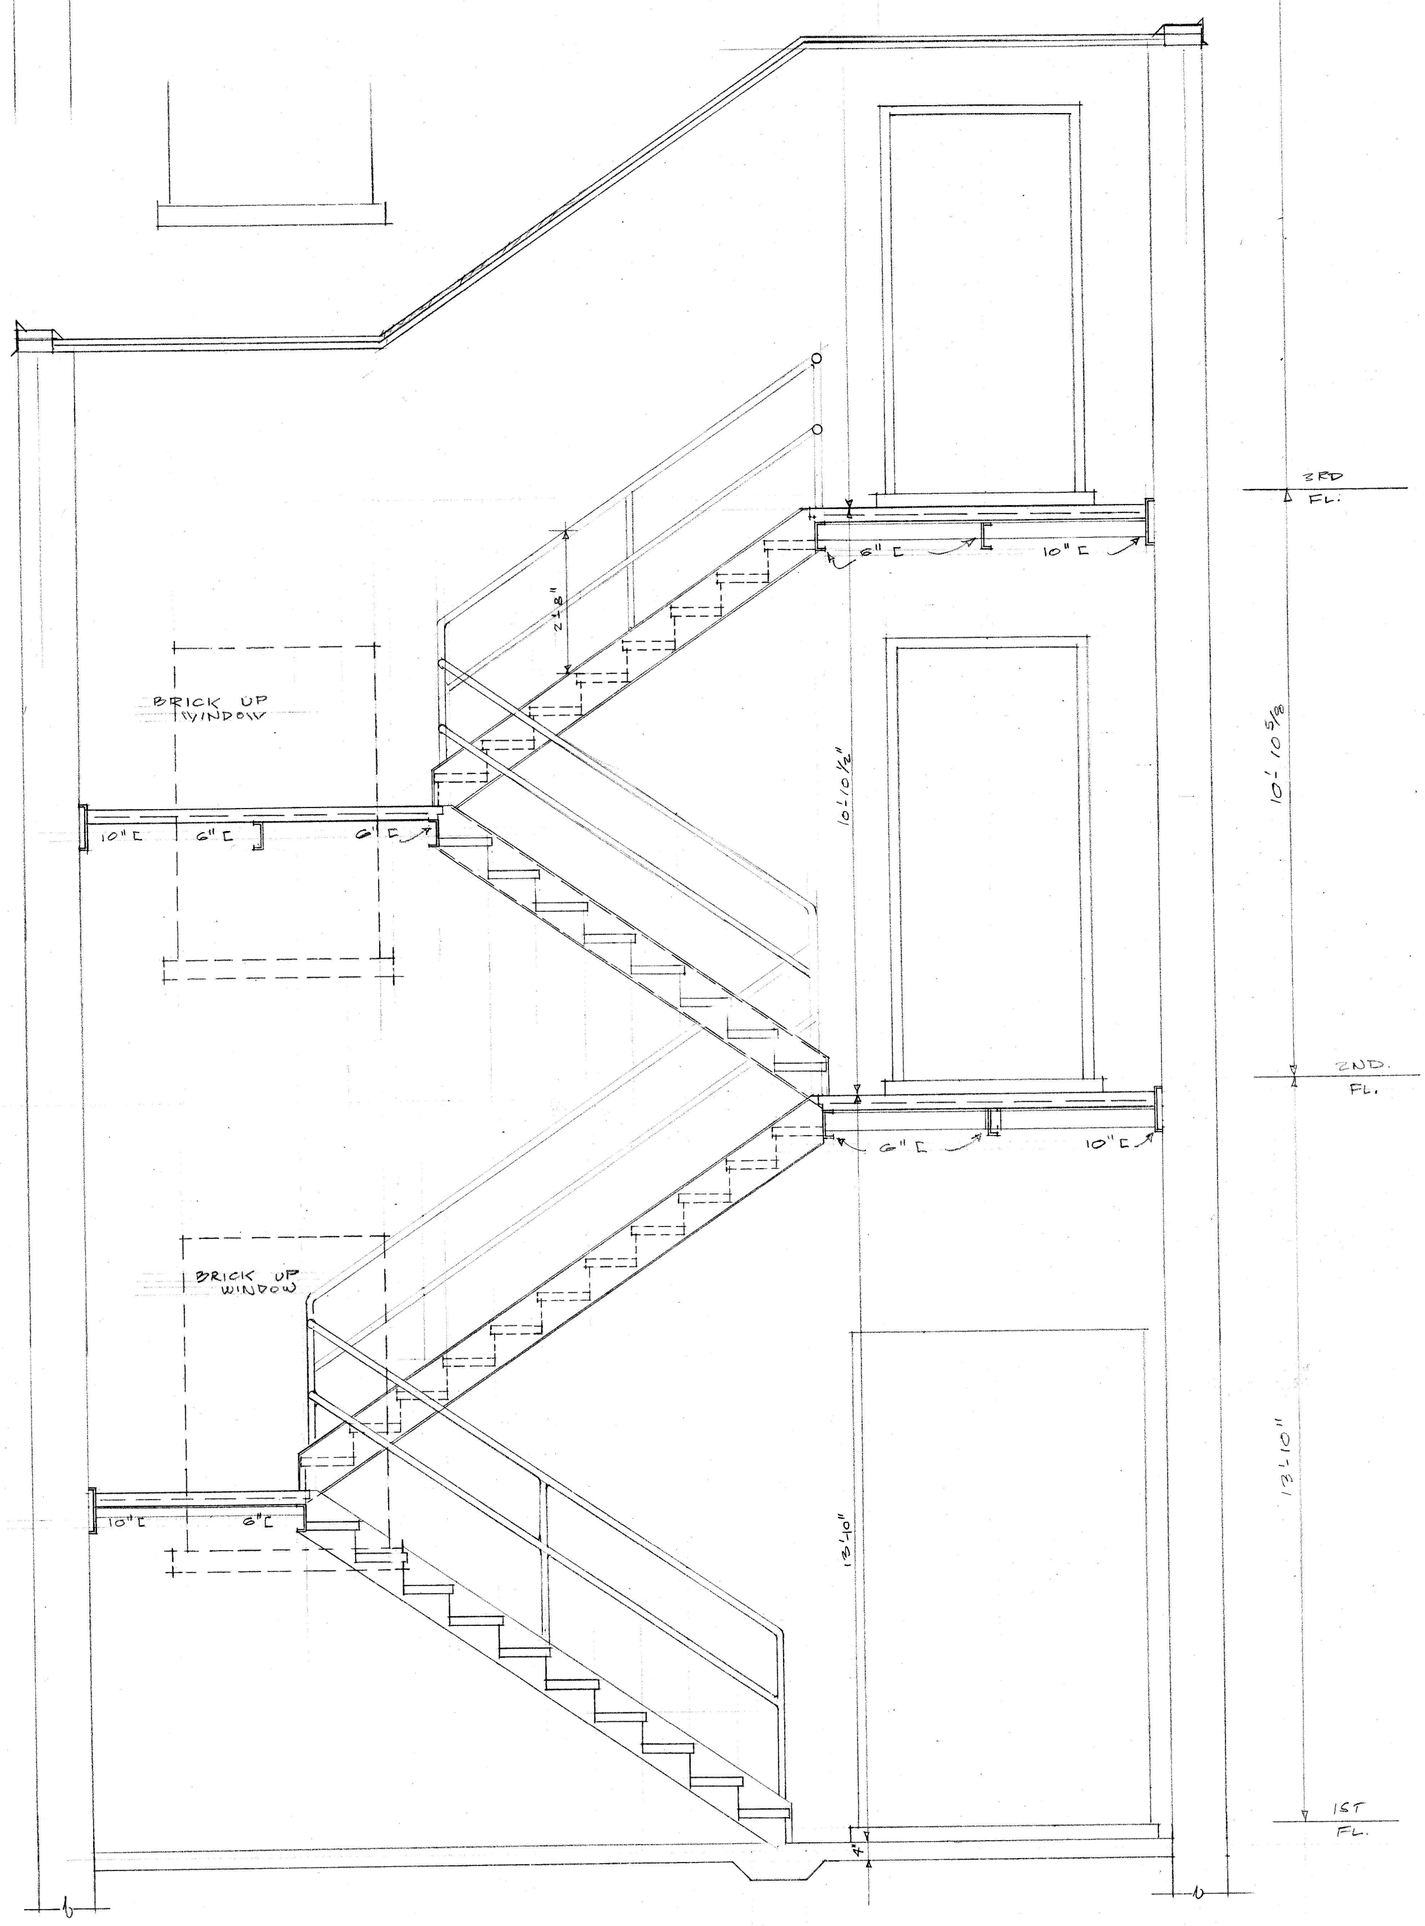
BRICK UP WINDOW
10" L
6" L
6" L
2'-8"
10'-10½"
6" L
10" L
BRICK UP WINDOW
10" L
6" L
13'-10"
3RD FL.
10'-10 5/8"
2ND. FL.
13'-10"
1ST FL.